


AUSZUG AUS DEM LIEGENSCHAFTSKATASTER - Liegenschaftskarte - Maßstab 1 : 500	
Vermessungsverwaltung Baden - Württemberg Landratsamt Ortenaukreis Amt für Vermessung und Geoinformation Zeller Straße 38, 77654 Offenburg	Gemarkung : Obersasbach Flurstücksnummer : 625 Datum : 23.03.2015

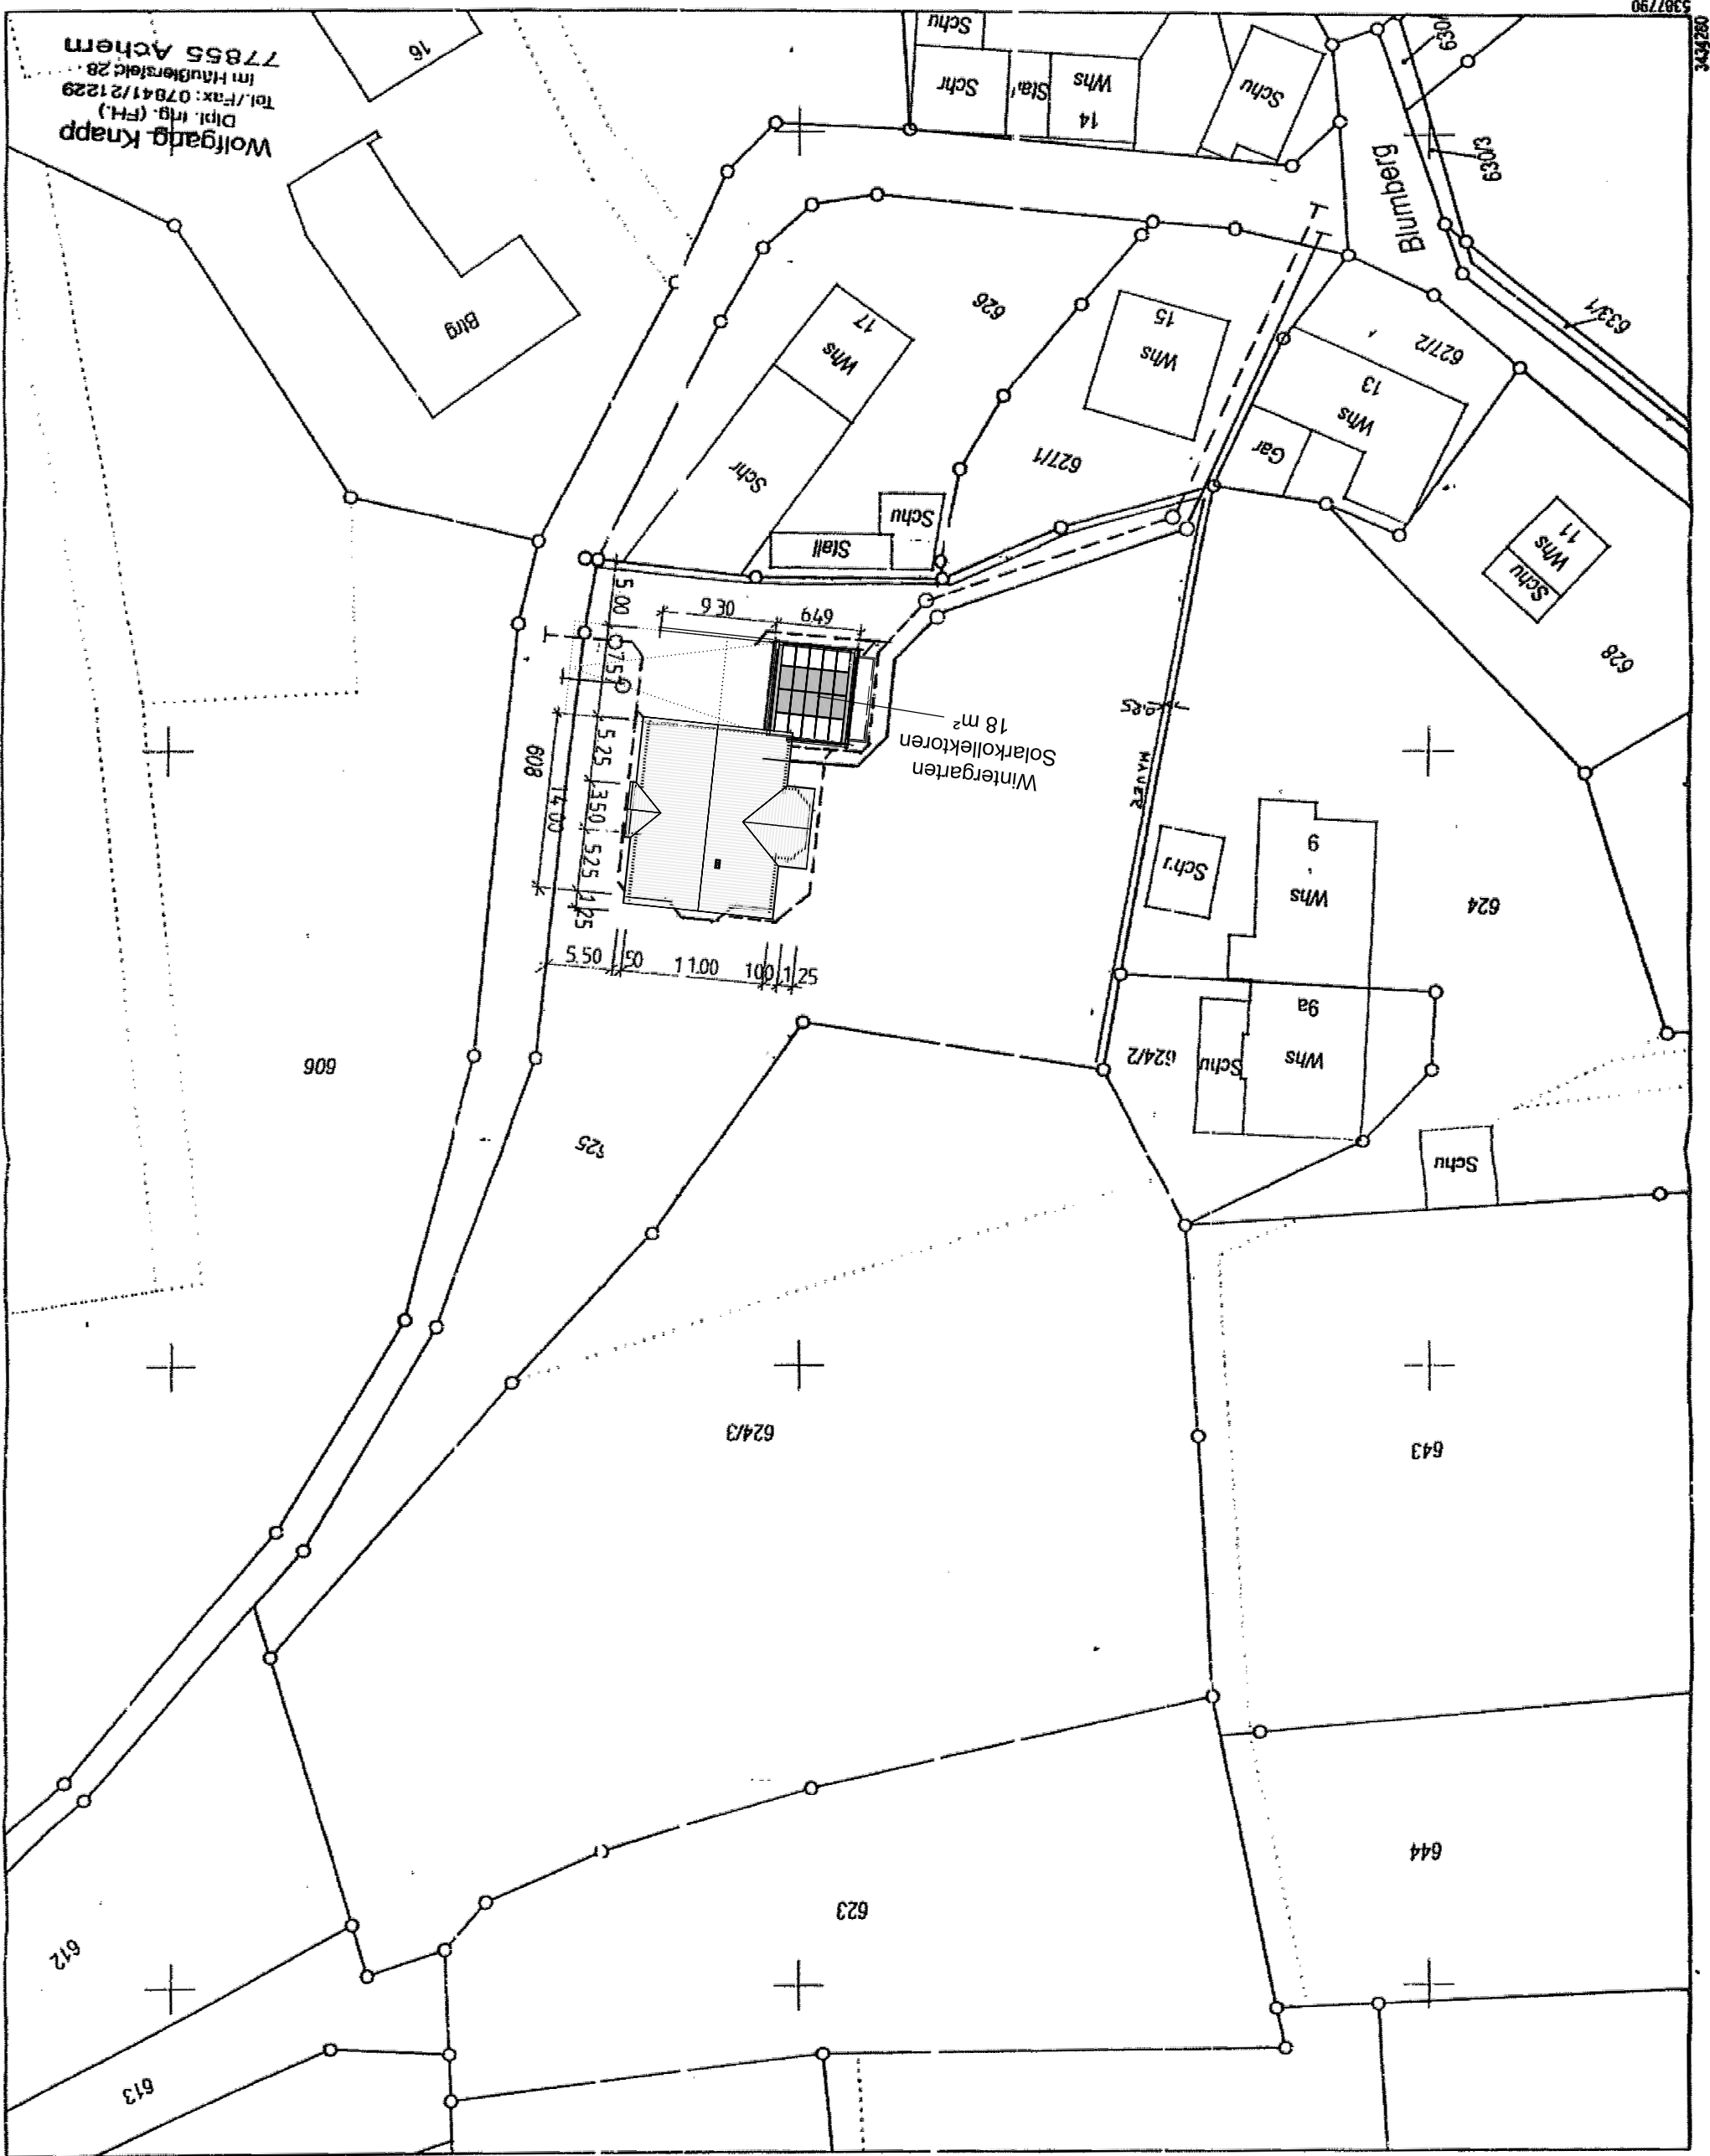

Wolfgang Knapp
 Dipl.-Ing. (FH)
 Tel./Fax: 07841/21229
 im Häublerfeld 28
 77855 Achern

5397/90
 343620