


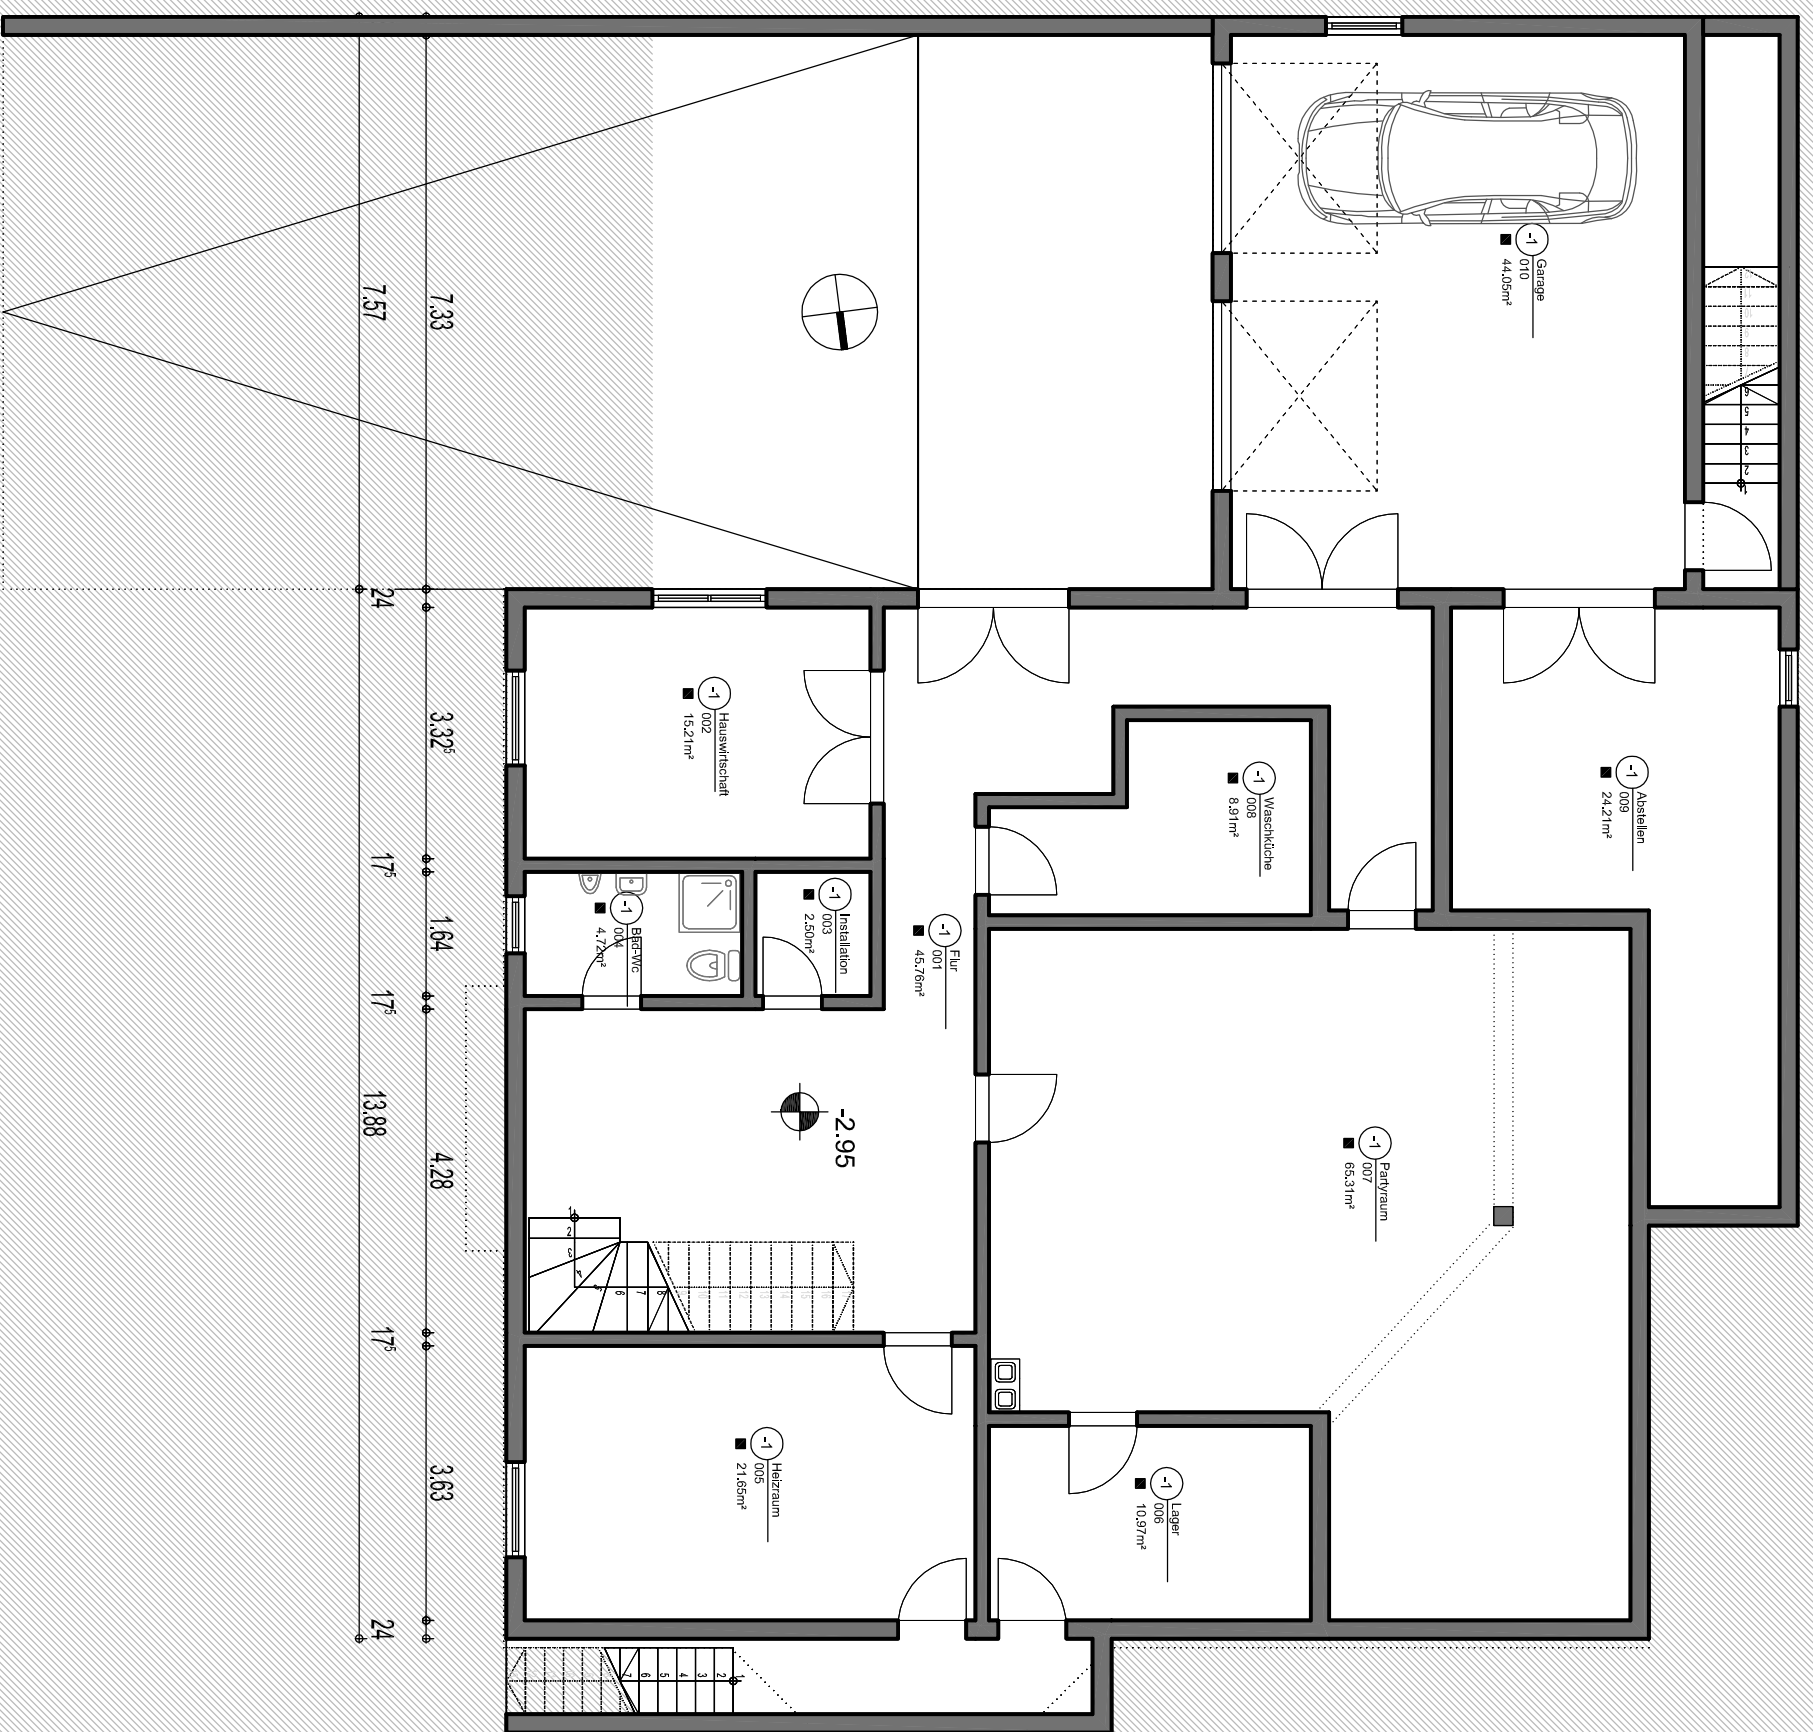

Bauvorhaben und Bauort
Neubau eines Einfamilienwohnhauses
mit Garage, Flurstück Nr. 625
Blumberg 19
77880 Obersasbach

Baherr
Thorsten Blum
Blumberg 19
77880 Obersasbach

Planverfasser
Wolfgang Knapp, Dipl.-Ing. (FH)
Im Häußlerfeld 28
77885 Achern

Plantenteil Tektur zum
Baueingabeplan M 1:100
Grundriss Kellergeschoß

Datum	Blatt
März	
2010	2