


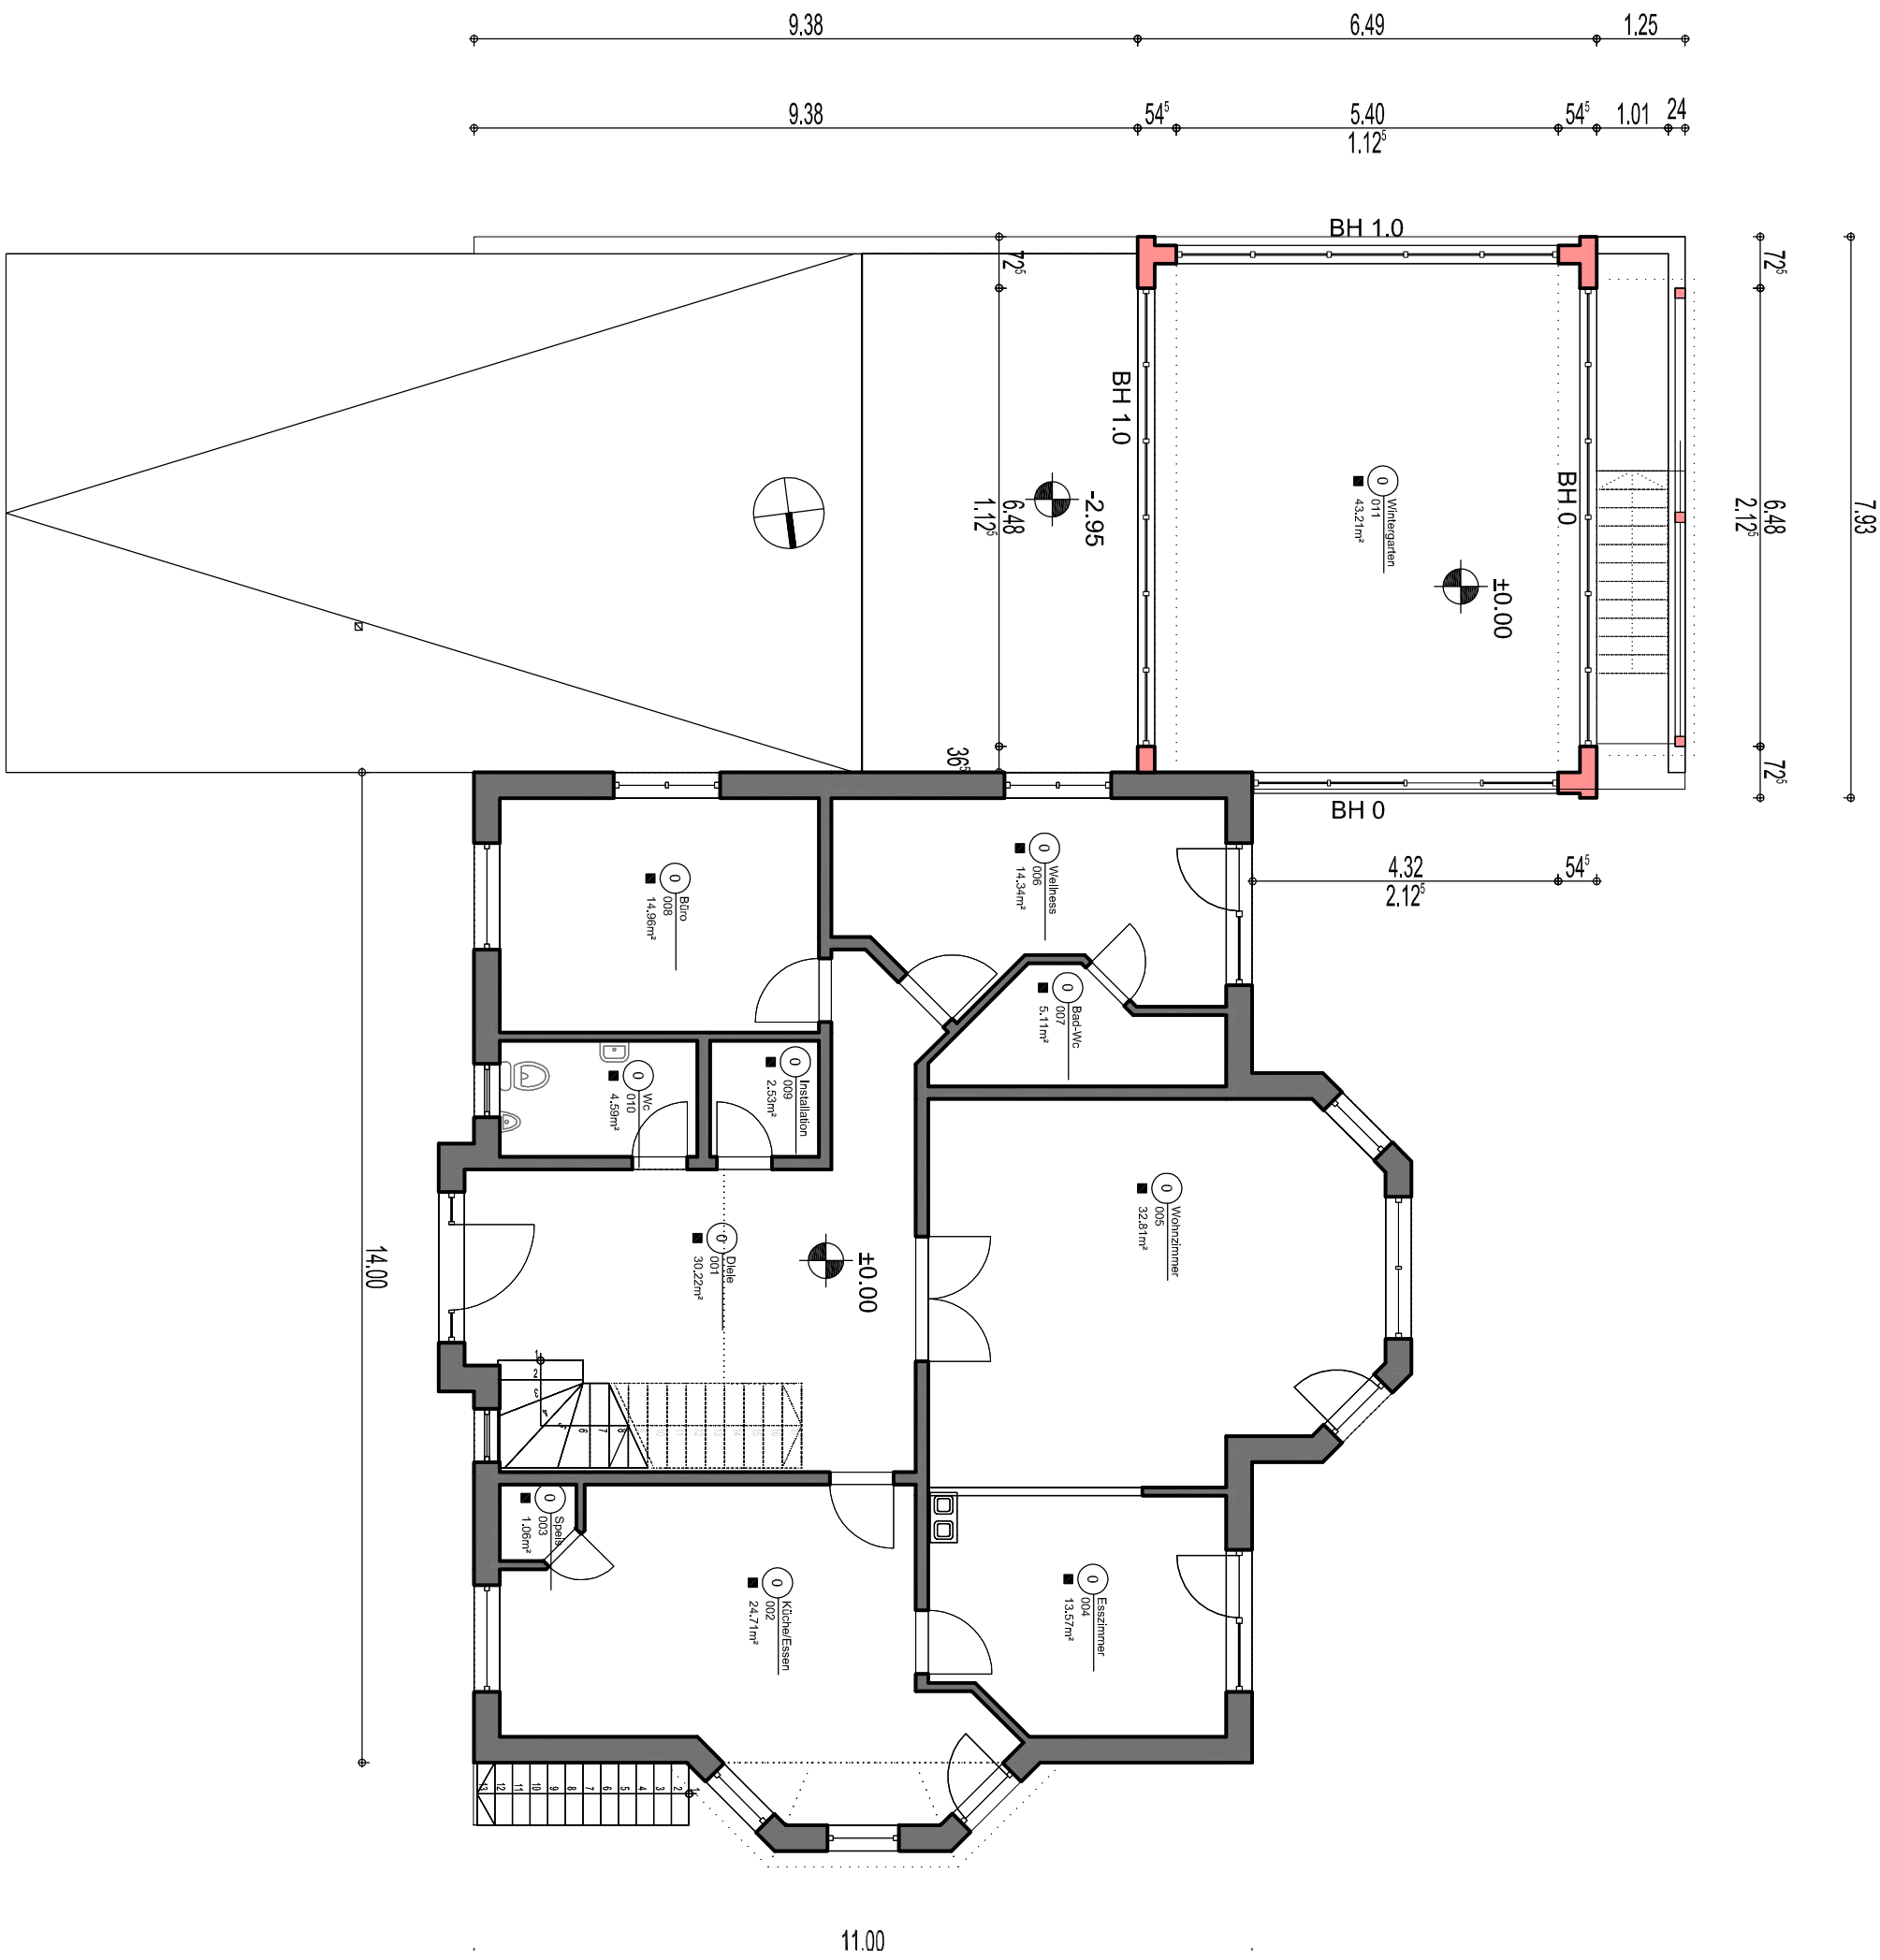

LEGENDE:
— Neubau
- - - Neubau
(verdeckte Kante)

Bauherr Thorsten Blum Blumberg 19 77880 Obersasbach		
Planverfasser Wolfgang Knapp, Dipl.-Ing. (FH) Im Häußlersfeld 28 77885 Achern		
Plantteil Tektur zum Baueingabeplan M 1:100 Grundriss Erdgeschoß	Datum April 2010	Blatt 3