
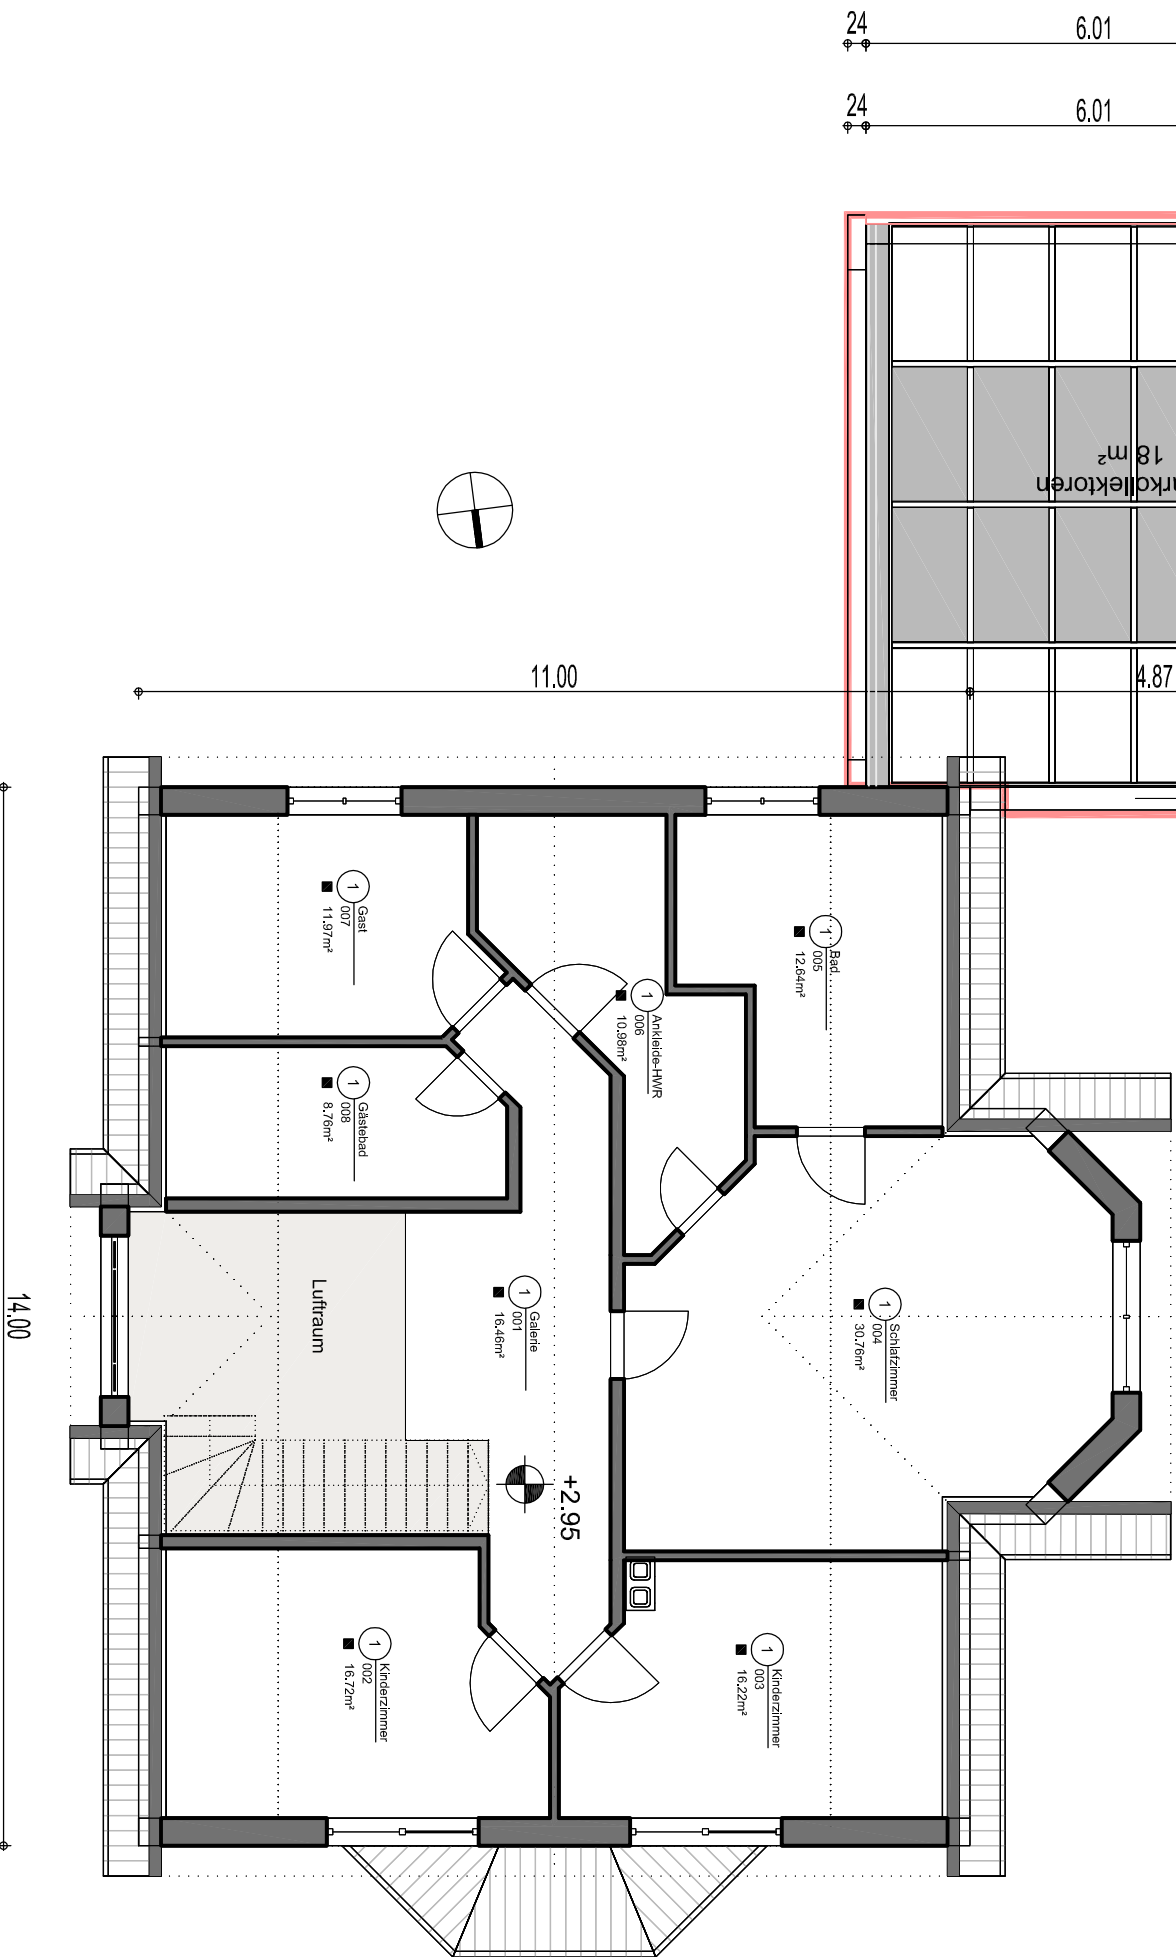
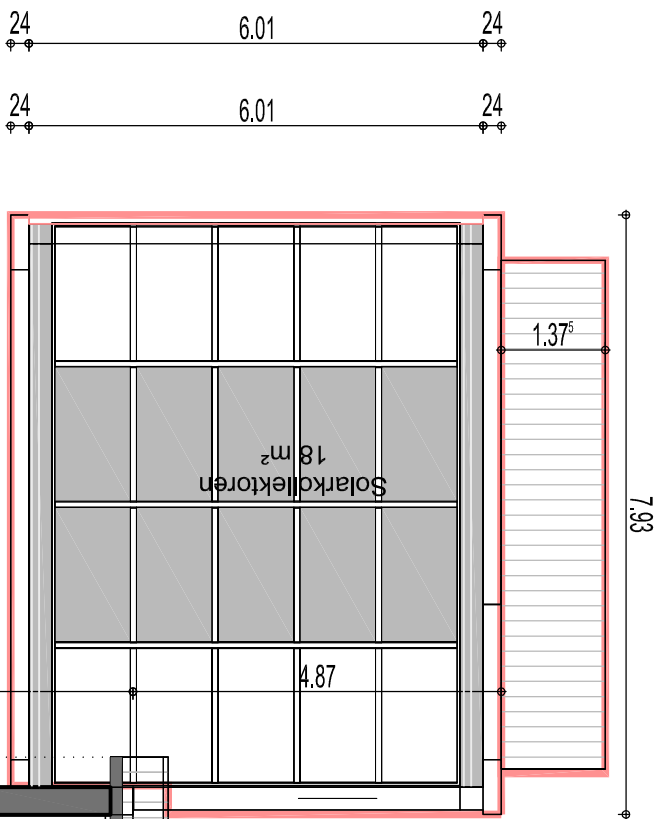


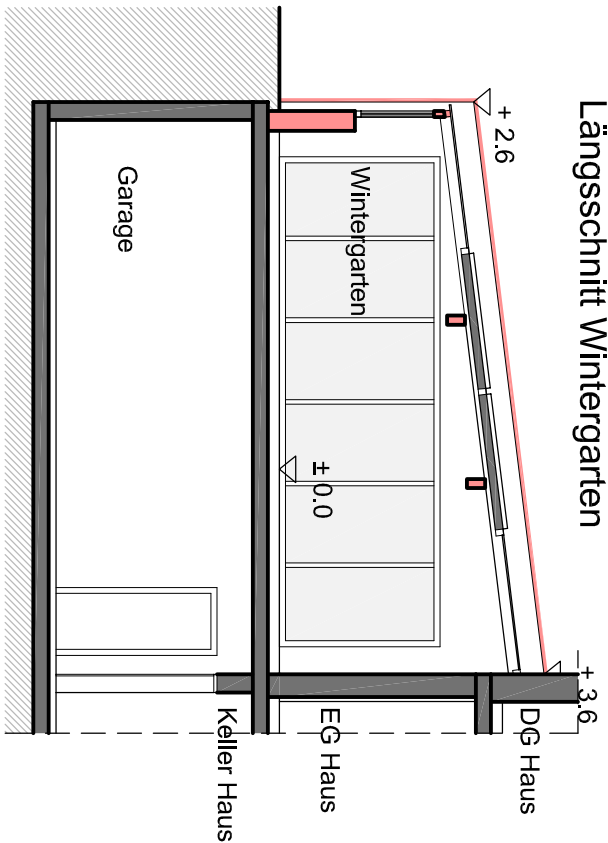

LEGENDE:
— Neubau
- - - Neubau
(verdeckte Kante)

Bauvorhaben und Bauort Neubau eines Einfamilienwohnhauses mit Garage, Flurstück Nr. 625 Blumberg 19 77880 Obersasbach		
Bauherr Thorsten Blum Blumberg 19 77880 Obersasbach		
Planverfasser Wolfgang Knapp, Dipl.-Ing. (FH) Im Häußlersfeld 28 77885 Achern		
Plantteil	Tektur zum Baueingabeplan M 1:100 Grundriss Dachgeschoß	Datum April 2010
		Blatt 4