



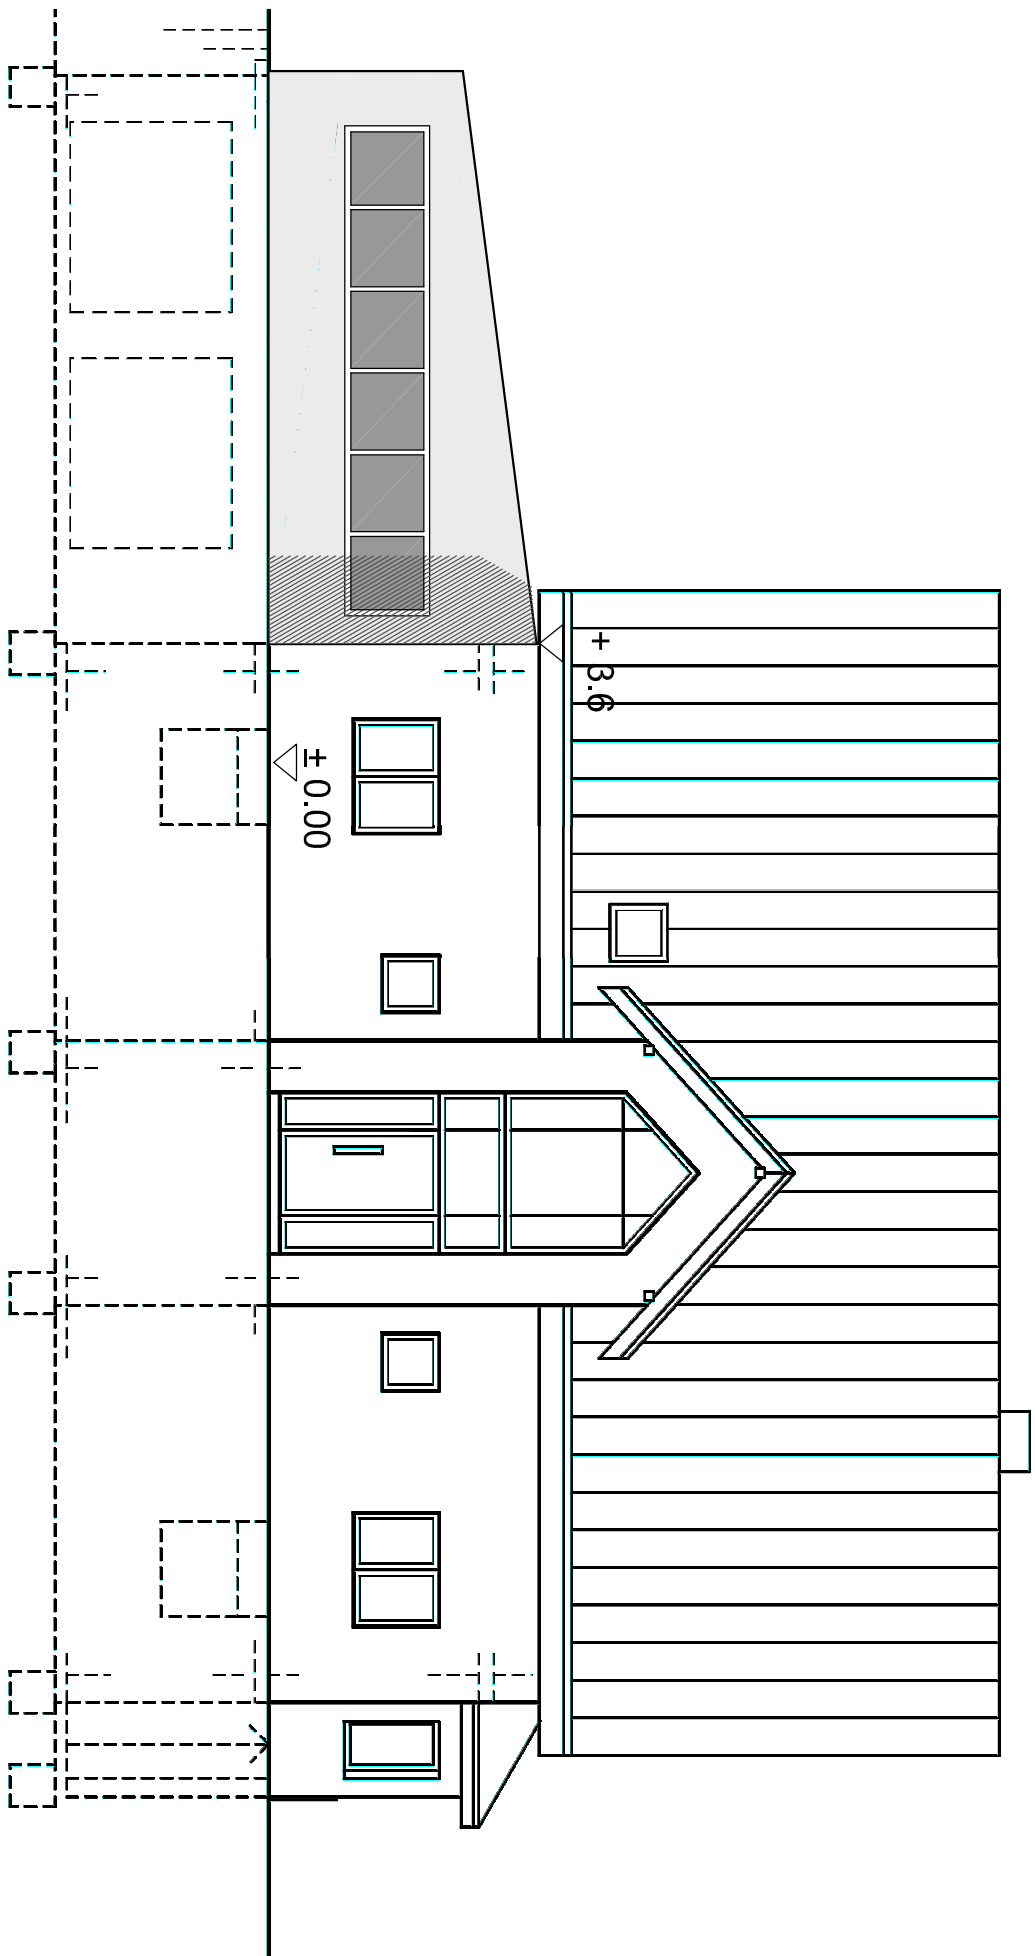

ANSICHT OST

LEGENDE:
— Neubau
- - - Neubau
(verdeckte Kante)

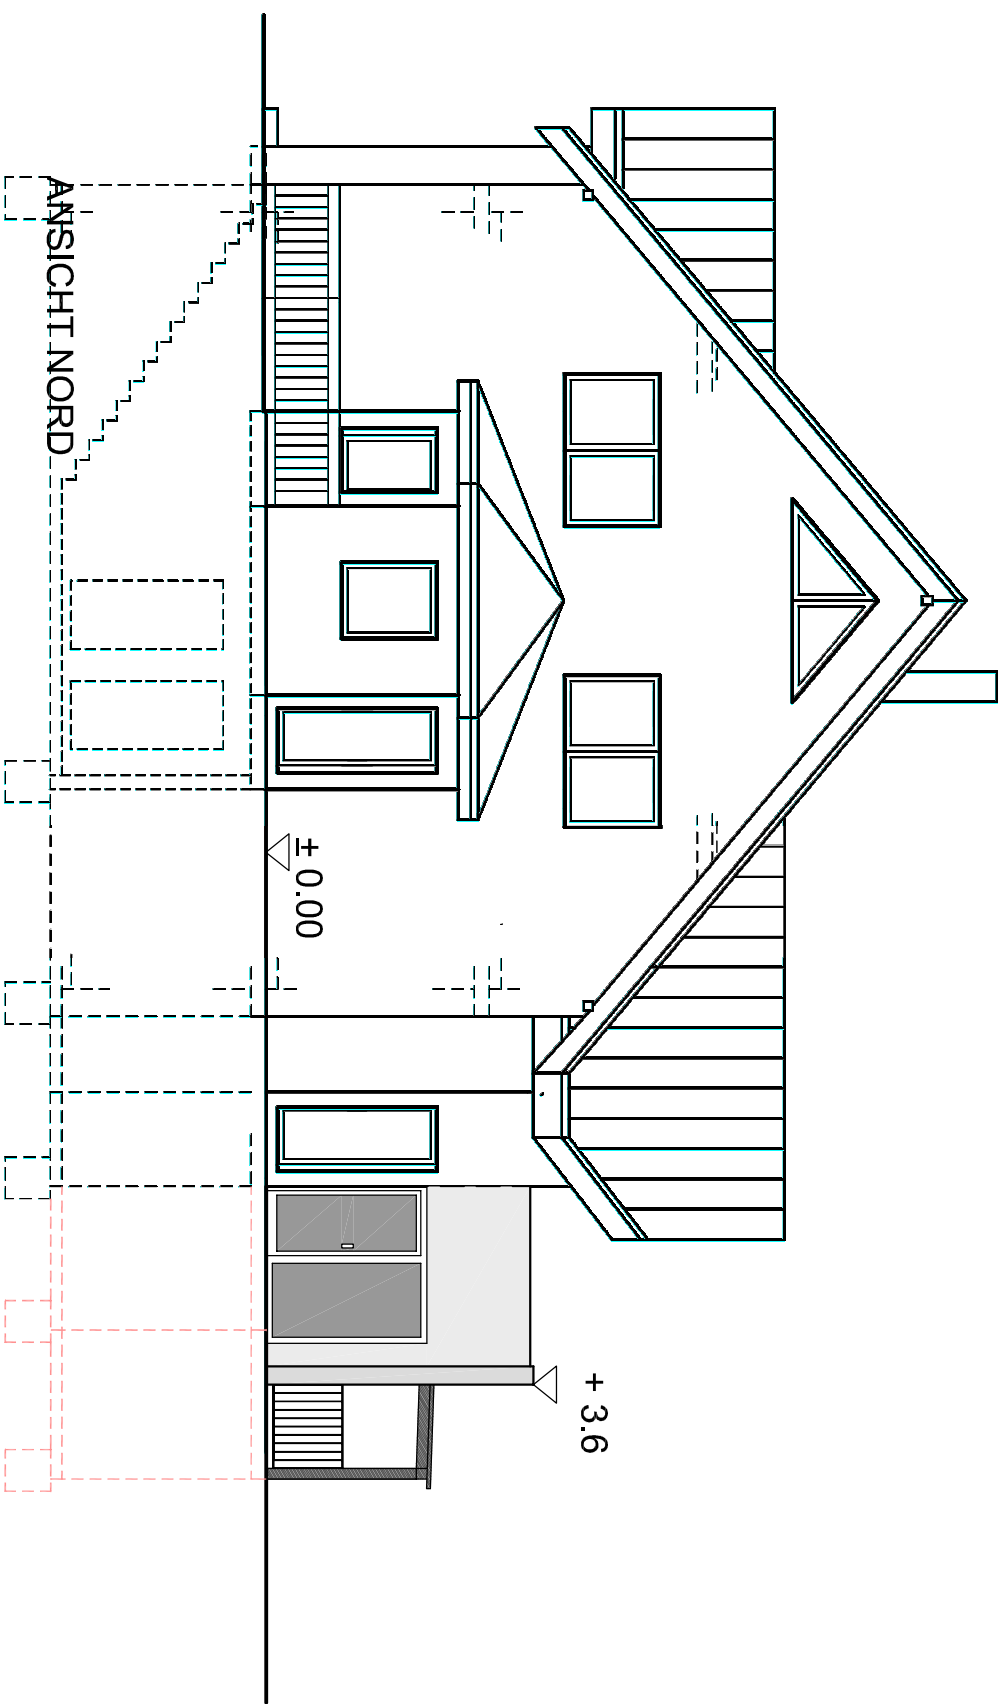

ANSICHT NORD

Bauvorhaben und Bauort Neubau eines Einfamilienwohnhauses mit Garage, Flurstück Nr. 625 Blumberg 19 77880 Obersasbach		
Bauherr Thorsten Blum Blumberg 19 77880 Obersasbach		
Planverfasser Wolfgang Knapp, Dipl.-Ing. (FH) Im Häußlersfeld 28 77885 Achern		
Plantteil	Tekur zum	Datum
Baueingabeplan M 1:100		April 2010
Ansichten 1		Blatt 6