



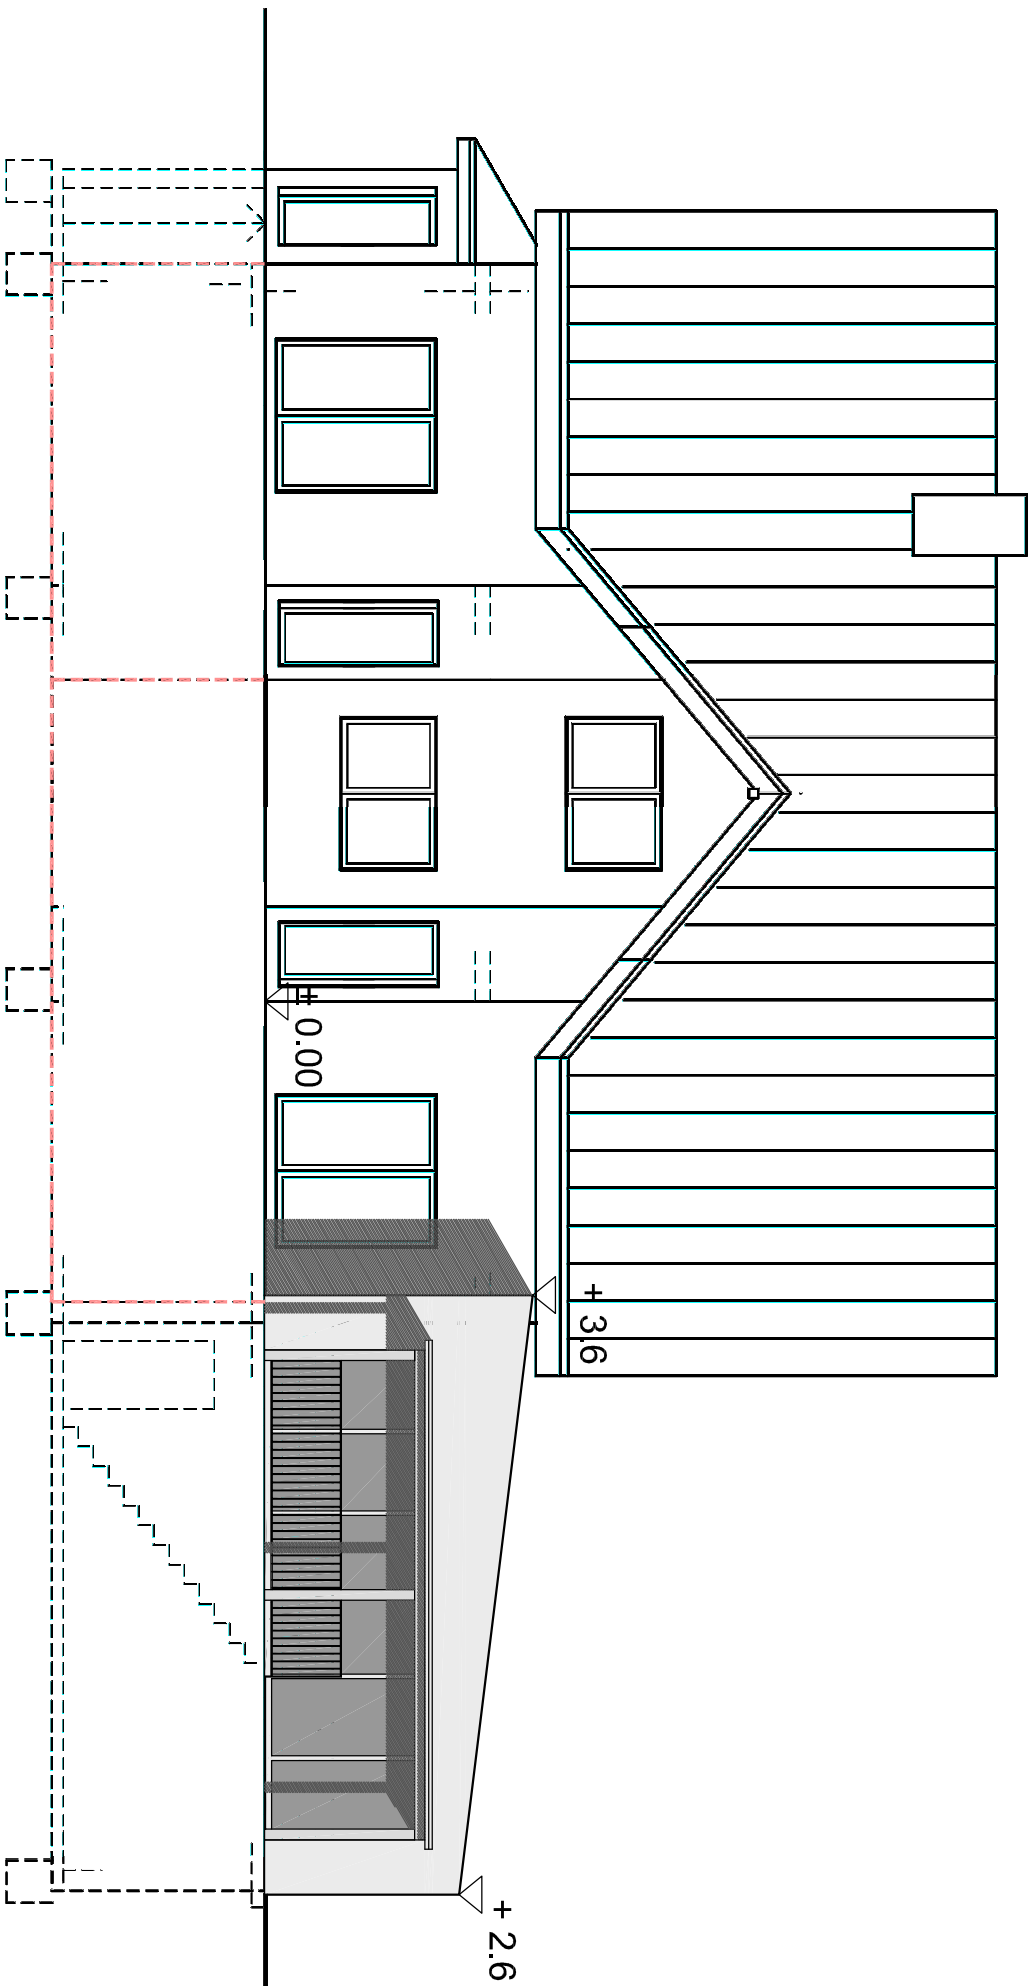

ANSICHT WEST

LEGENDE:
— Neubau
- - - Neubau
(verdeckte Kante)

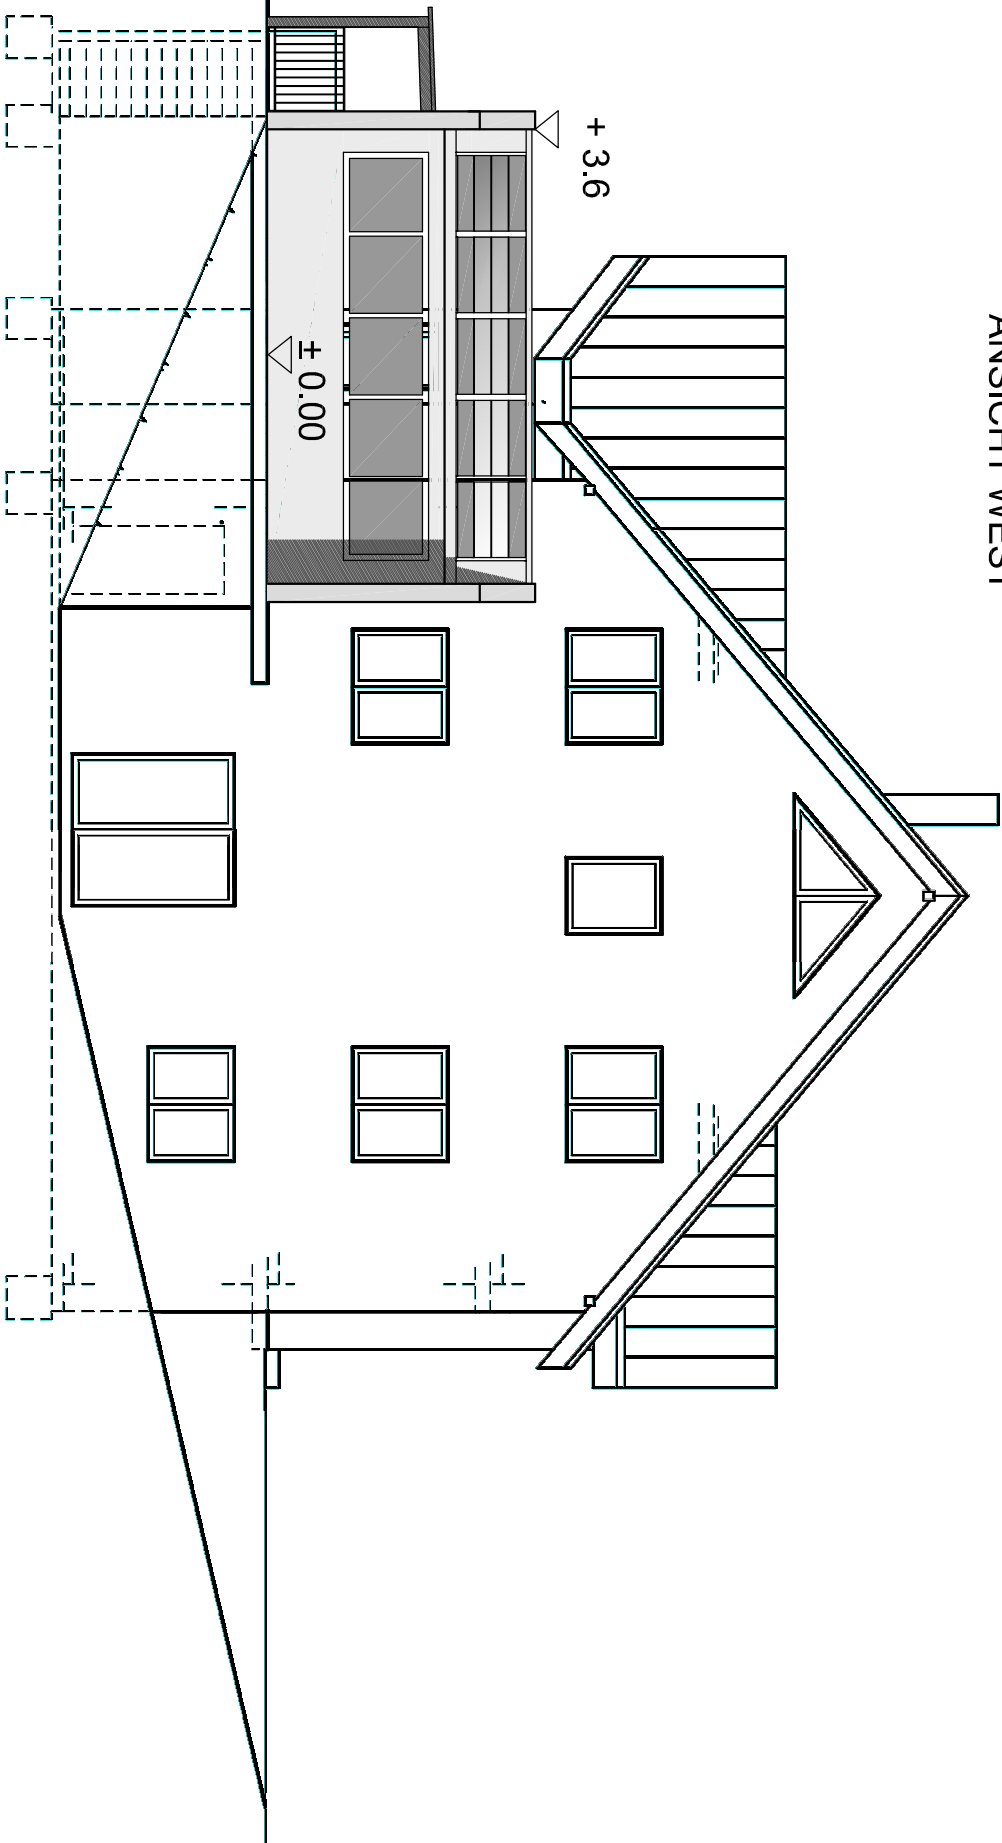

ANSICHT SÜD

Bauvorhaben und Bauort Neubau eines Einfamilienwohnhauses mit Garage, Flurstück Nr. 625 Blumberg 19 77880 Obersasbach		
Bauherr Thorsten Blum Blumberg 19 77880 Obersasbach		
Planverfasser Wolfgang Knapp, Dipl.-Ing. (FH) Im Häußlersfeld 28 77885 Achern		
Plantteil	Tektur zum Baueingabeplan M 1:100	Datum April 2010
Ansichten 2		Blatt 7