


Anhang Raumordnung:


Untergeschoss / Keller / Garage

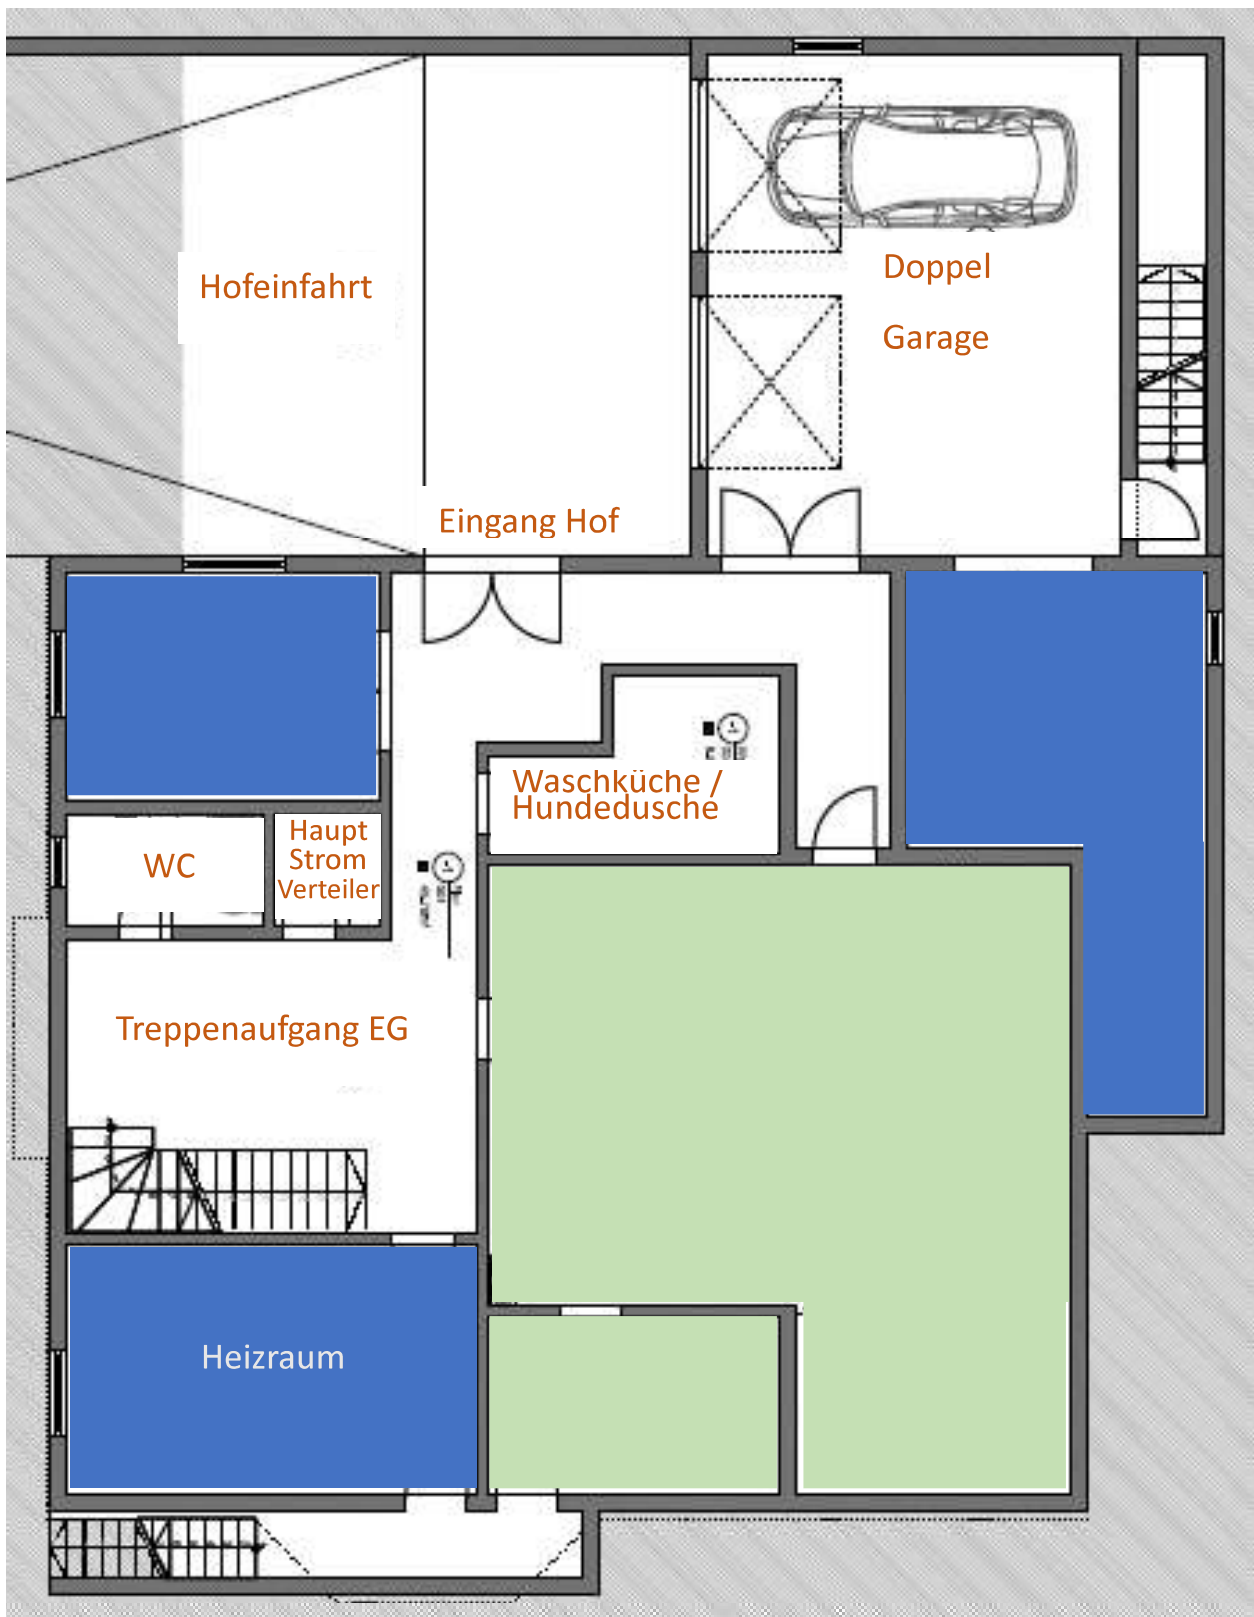

Abgesperrter Bereich nicht zugänglich

Abgesperrter Bereich zusätzlich buchbar

Erdgeschoss

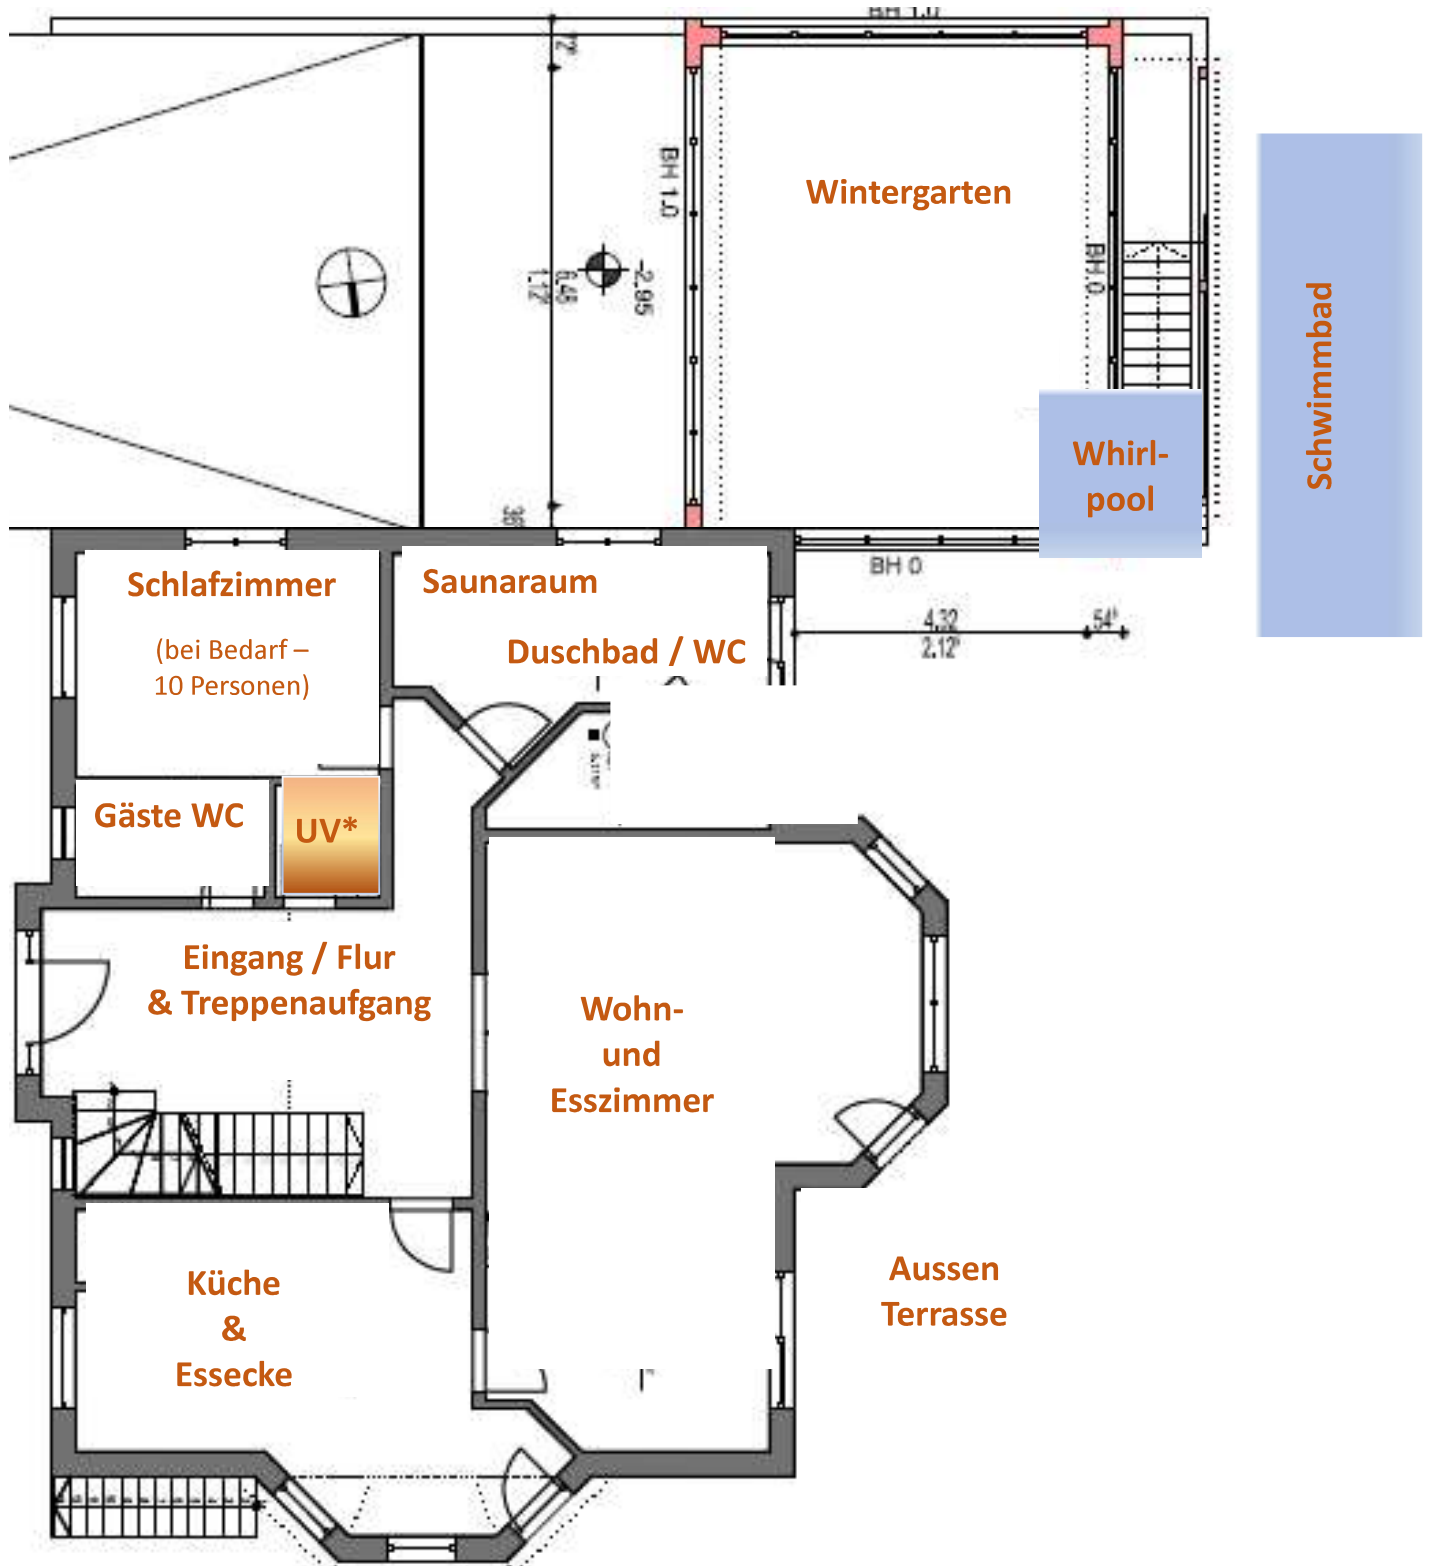

UV* - Unterverteiler Strom EG/DG - Reinigungsequipment

Obergeschoss / 1 OG

